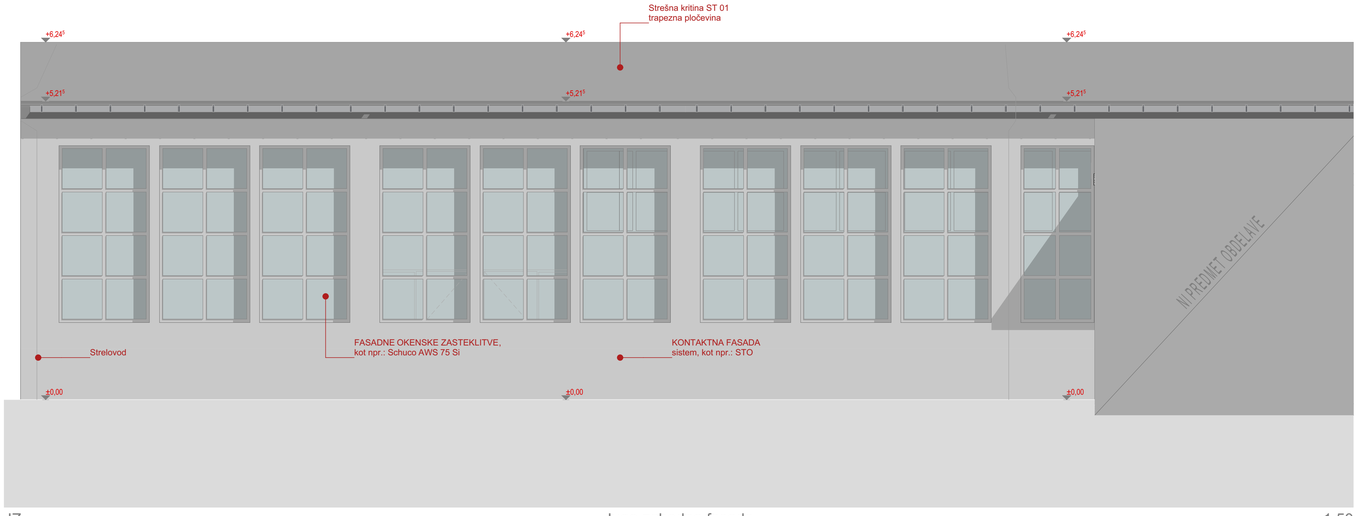

JZ Jugo zahodna fasada 1:50

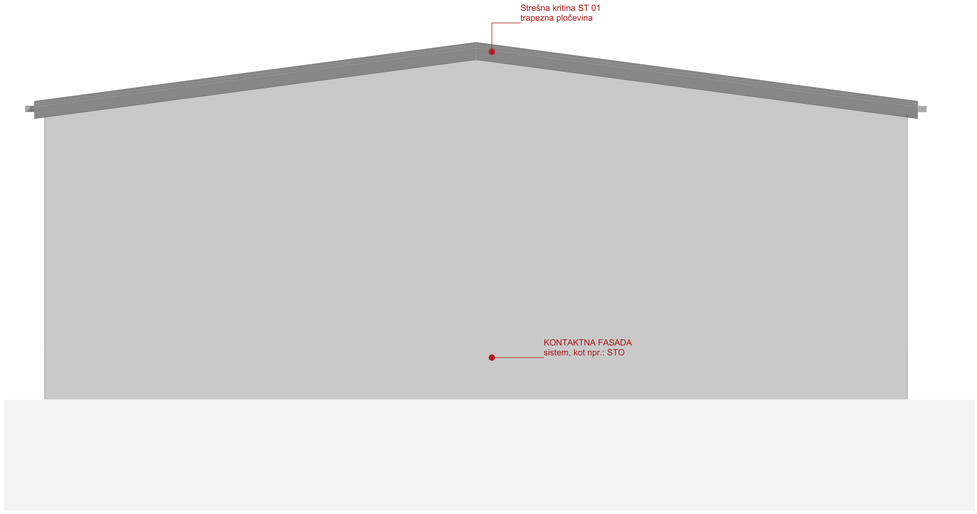

SZ Severo zahodna fasada 1:50

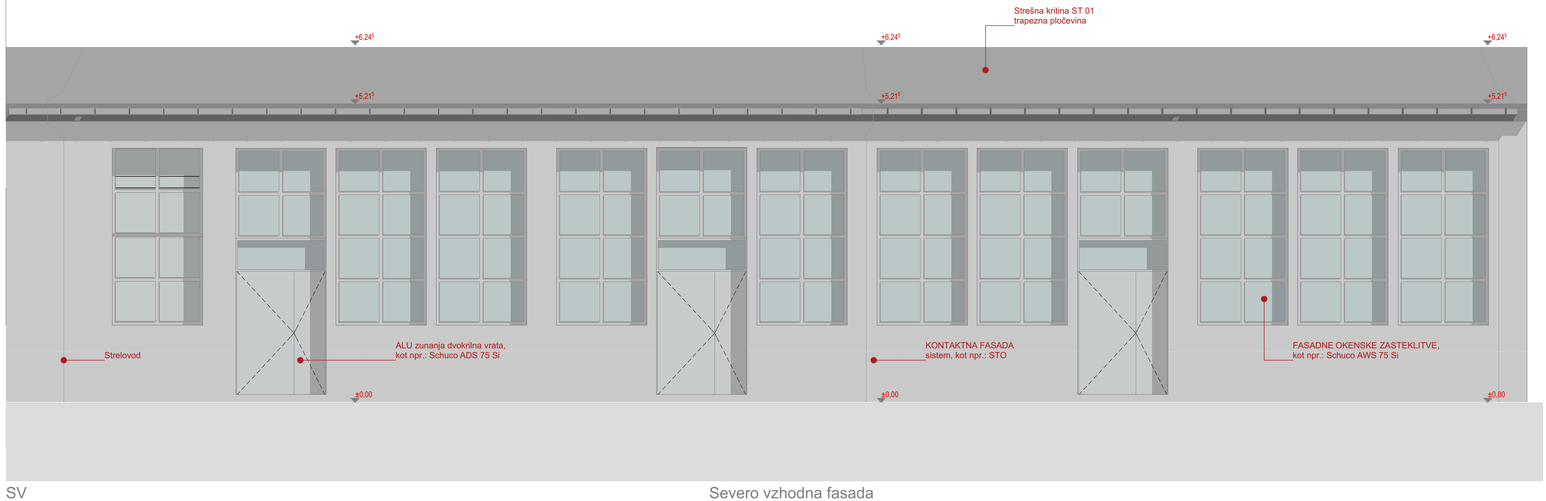

SV Severo vzhodna fasada 1:50

SPREMEMBE

STYRIA ARHITEKTURA
T +386 /2/ 228 29 88
F +386 /2/ 228 29 89
E INFO@STYRIA.SI
STYRIA ARHITEKTURA D.O.O.
CANKARJEVA ULICA 6E / SI-2000 MARIBOR
WWW.STYRIA.SI

objekt	**STREDNJA ŠOLA TEHNIČNIH STROK**
lokacija	***LJUBLJANA, Litostrojska cesta 51, Šiška, 1000 Ljubljana***
	k.o. 1739 - ZGORNJA SIŠKA; parc. št: 1546/1
naročnik	**Ministrstvo za izobraževanje, znanost in šport**
	Masarykova ul. 16 SI-1000 Ljubljana Slovenija
vrsta načrta	**TLORISI, PREREZI, FASADE**
projekt	**IDZ - idejna zasnova**
risba	**Fasade**
datum	MAJ 2018
štev. projekta	**02/18**
odgovorni vodja projekta	David MIŠIČ, Mag. Arch. **ZAPS 1211**
odgovorni projektant	David MIŠIČ, Mag. Arch. **ZAPS 1211**
projektant	Jernej METEŽ, dipl.ing.grad.;
projekt ID	MTH Šiška LJ; PID - testerac: 22. 05. 2018
merilo	1:50

list št. **1.1.5**