


- LEGENDA**
- SVEŽI ZRAK
  - ODPADNI-ZAVRŽEN ZRAK
  - DOVODNI ZRAK
  - ODVODNI ZRAK


b					
a					
sprememba	datum	opis spremembe	spremenil	kontroliral	
Investitor: <b>REPUBLIKA SLOVENIJA</b> <b>MINISTRSTVO ZA IZOBRAŽEVANJE,</b> <b>ZNANOST IN ŠPORT</b>			Izvajalec: <b>TRUMEDA MARKS</b> projektiranje in svetovanje, d.o.o.		
Investitor: <b>Ministrstvo za izobraževanje, znanost in šport</b> <b>Masarykova c. 16, 1000 Ljubljana</b>			vrsta načrta: <b>STROJNE INŠTALACIJE IN</b> <b>STROJNA OPREMA</b>		
naročnik: <b>STYRIA d.o.o.</b> <b>Cankarjeva ulica 6E, 2000 Maribor</b>			objekt: <b>Srednja šola tehniških strok</b>		
odgovorni vodja projekta:	ime in priimek	ID št.	riša:		
odgovorni projektant:	David MIŠIČ univ.dipl.inž.arh.	A-1211	TLORIS		
projektant:	Damir JURAK univ.dipl.inž.str.	S-0856	OGREVNJE, HLAJENJE, PREZRAČEVANJE		
projekcija:	Damir JURAK univ.dipl.inž.str.	S-0856	št. projekta: 02/18	datum:	MAJ 2018
projekcija:			št. načrta: 14/18	faza:	PZI
kontroliral:			merilo: 1:50	št. risbe: 2	

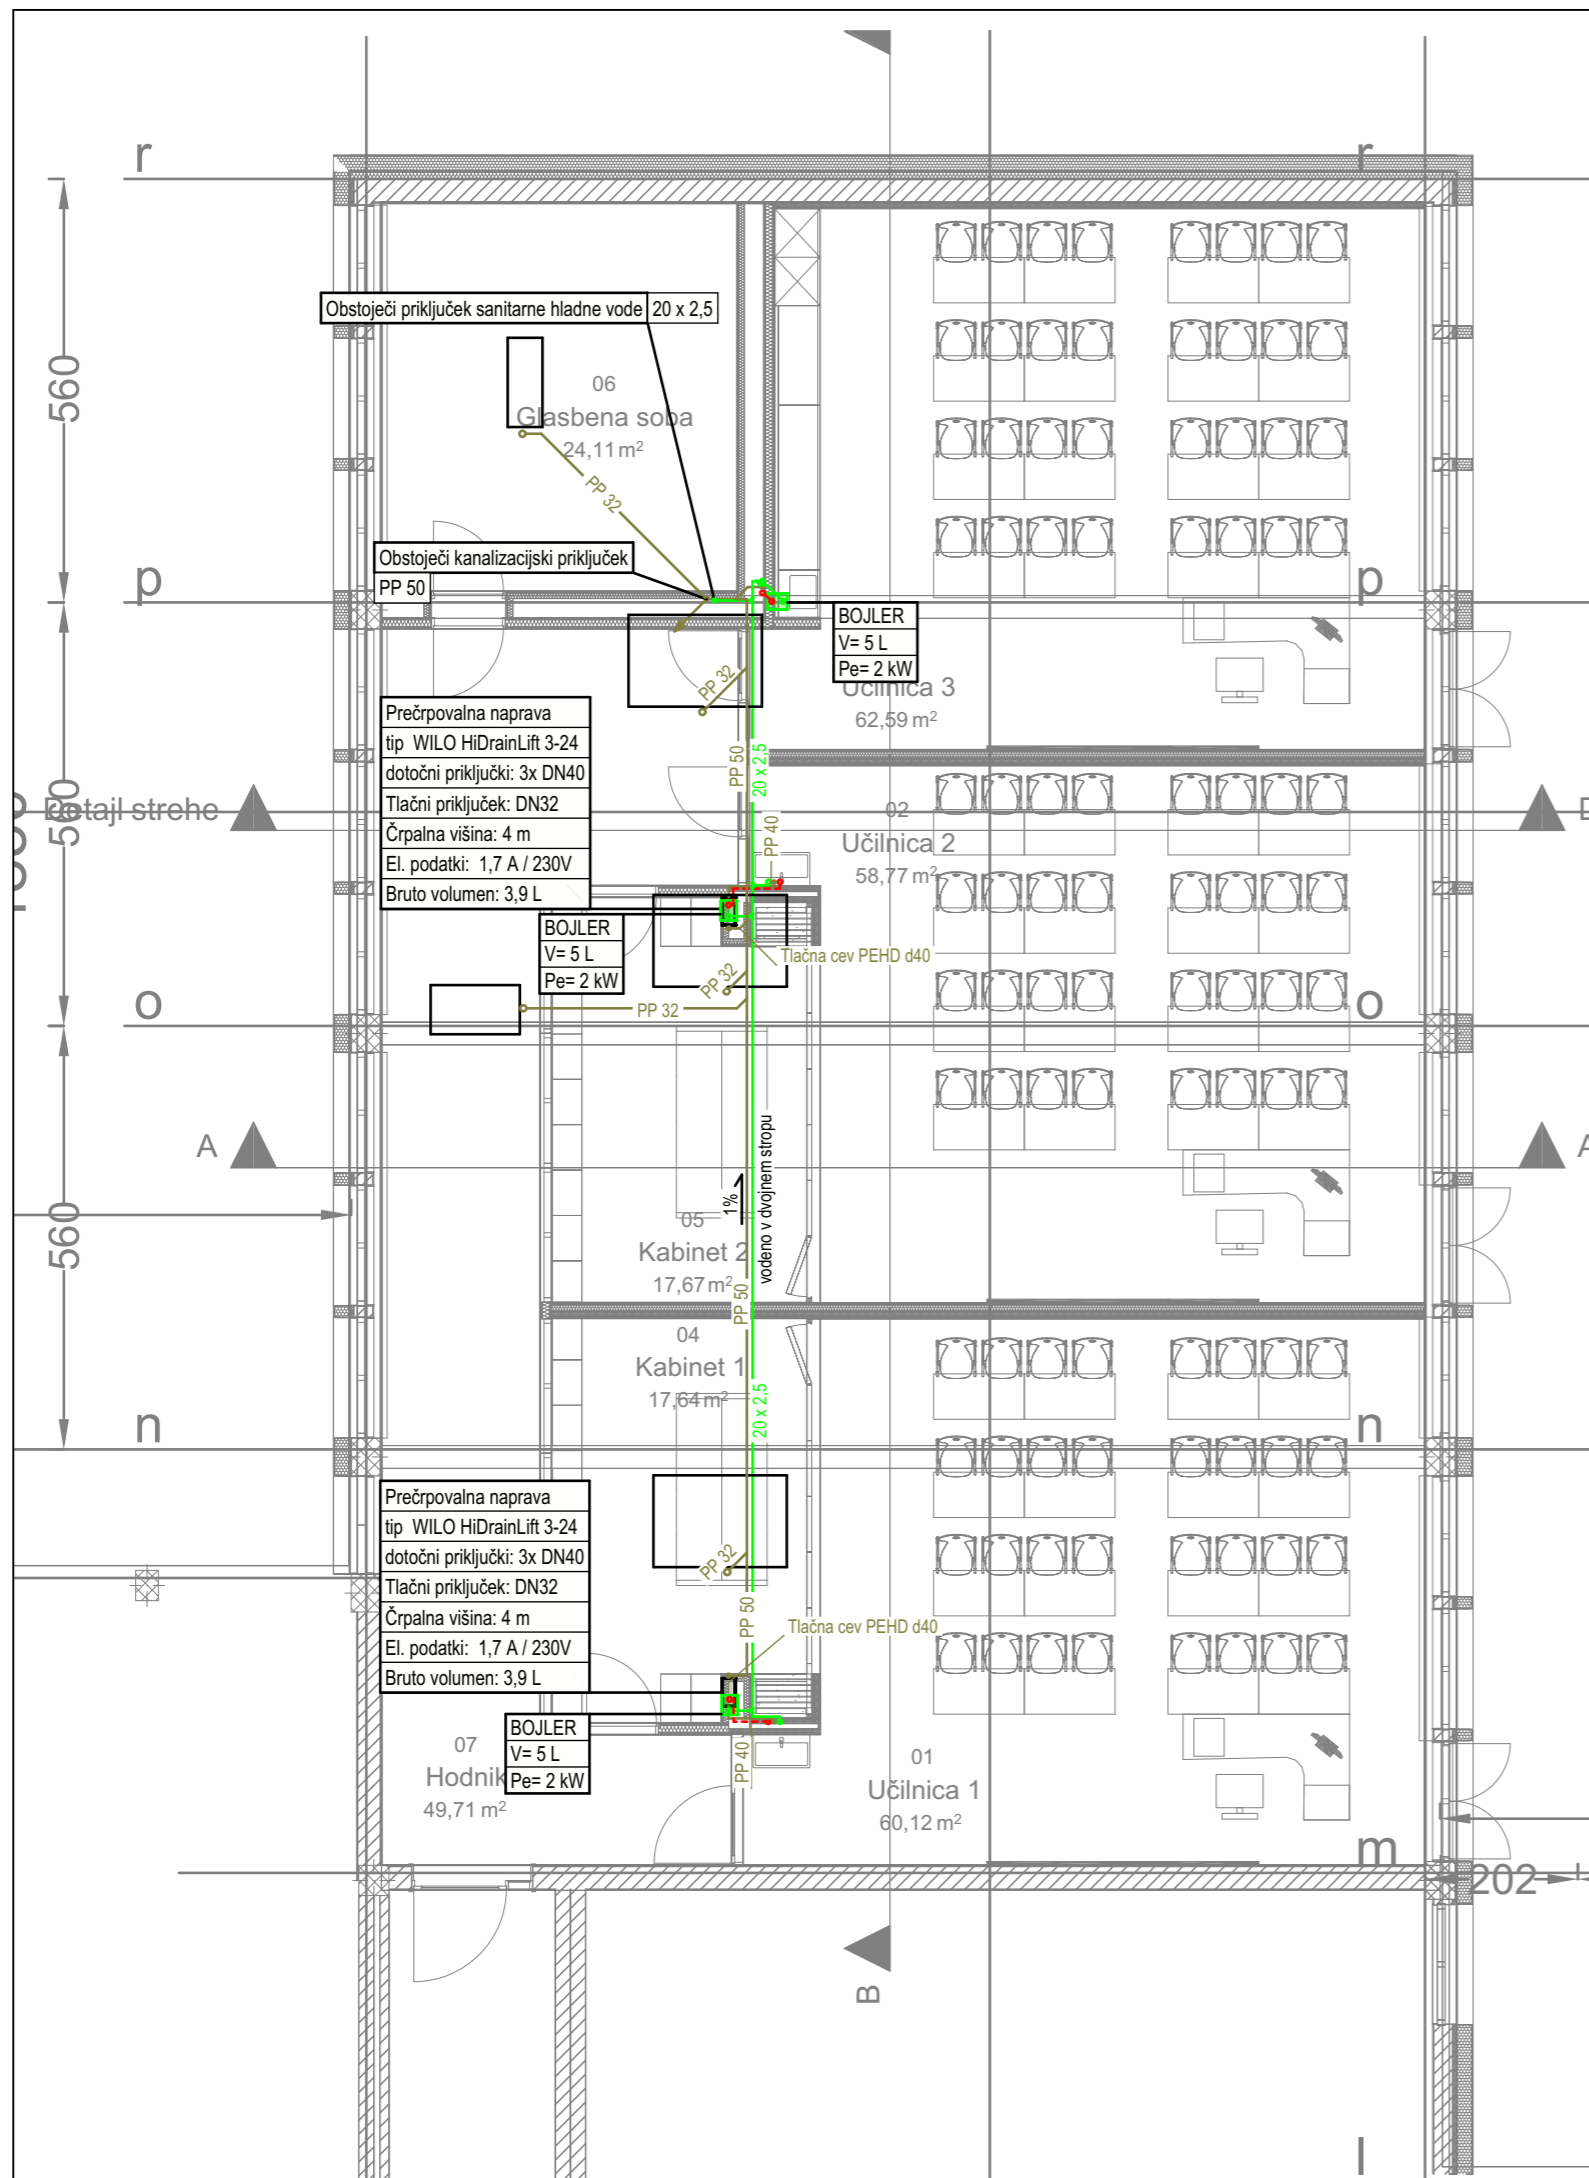

<b>b</b>				
<b>a</b>				
sprememba	datum	opis spremembe	spremenil	kontroliral

investitor:	REPUBLICA SLOVENIJA MINISTRSTVO ZA IZOBRAŽEVANJE, ZNANOST IN ŠPORT	izvajalec:	<b>KLIMAGA MARKS</b> projektno in svetovanje, d.o.o.
-------------	--	------------	---

investitor:	Ministrstvo za izobraževanje, znanost in šport Masarykova c. 16 , 1000 Ljubljana	vrsta načrta:	<b>STROJNE INŠTALACIJE IN STROJNA OPREMA</b>
naročnik:	<b>STYRIA d.o.o.</b> Cankarjeva ulica 6E, 2000 Maribor	objekt:	<b>Srednja šola tehniških strok</b>
odgovorni vodja projekta:	David MIŠIČ univ.dipl.inž.arh.	ID št.	A-1211
odgovorni projektant:	Damir JURAK univ.dipl.inž.str.	S-0856	risba: TLORIS
projektant:	Damir JURAK univ.dipl.inž.str.	S-0856	št. projekta: 02/18
projektant:			št. načrta: 14/18
kontroliral:	podpis	merilo: 1:100	št. risbe: 3
			datum: MAJ 2018
			faza: PZI

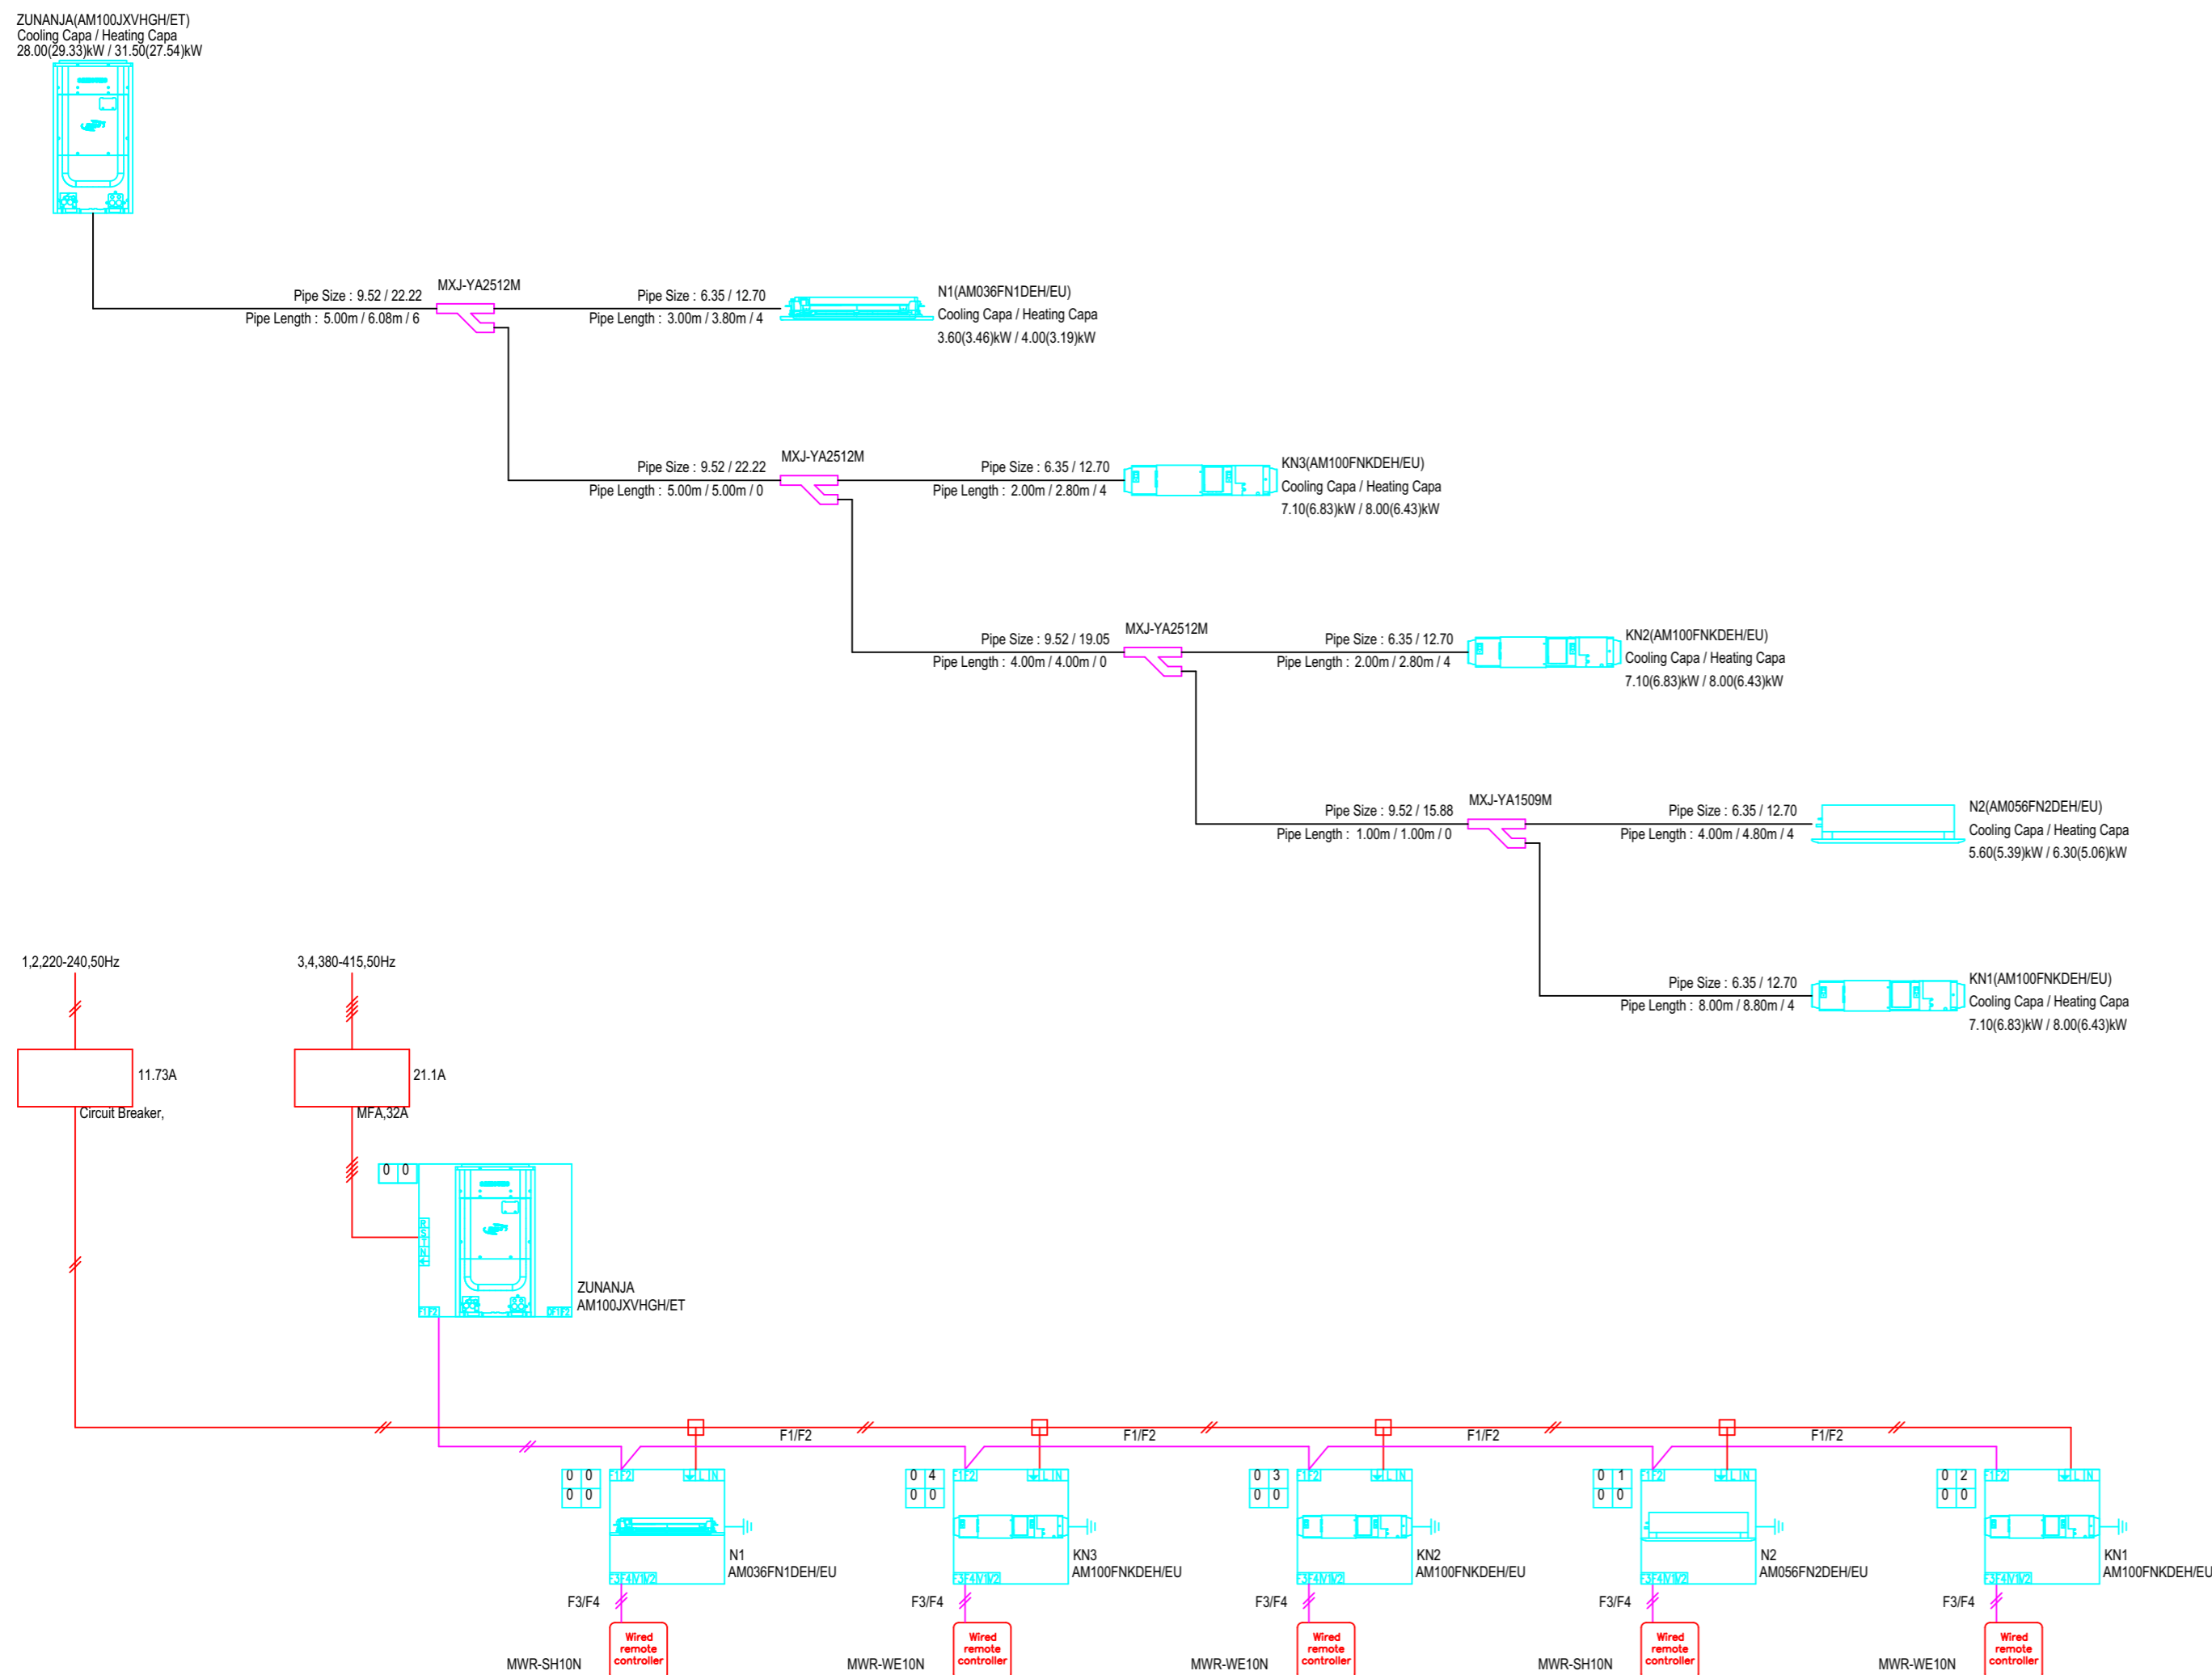

<b>b</b>				
<b>a</b>				
sprememba	datum	opis spremembe	spremenil	kontroliral

investitor:	REPUBLIKA SLOVENIJA <b>MINISTRSTVO ZA IZOBRAŽEVANJE,          ZNANOST IN ŠPORT</b>	izvajalec:	KRMINGA MARKS projektiranje in svetovanje, d.o.o.
-------------	---	------------	--

investitor:	Ministrstvo za izobraževanje, znanost in šport Masarykova c. 16 , 1000 Ljubljana	vrsta načrta:	STROJNE INŠTALACIJE IN STROJNA OPREMA		
naročnik:	STYRIA d.o.o. Cankarjeva ulica 6E, 2000 Maribor	objekt:	Srednja šola tehniških strok		
odgovorni vodja projekta:	David MIŠIČ univ.dipl.inž.arh.	ID št.:	A-1211	risba:	SHEMA DVM
odgovorni projektant:	Damir JURAK univ.dipl.inž.str.		S-0856		HLAJENJE, PREZRAČEVANJE
projektant:	Damir JURAK univ.dipl.inž.str.		S-0856	št. projekta:	02/18
projektant:				št. načrta:	14/18
kontroliral:				datum:	MAJ 2018
				faza:	PZI
				št. risbe:	1